


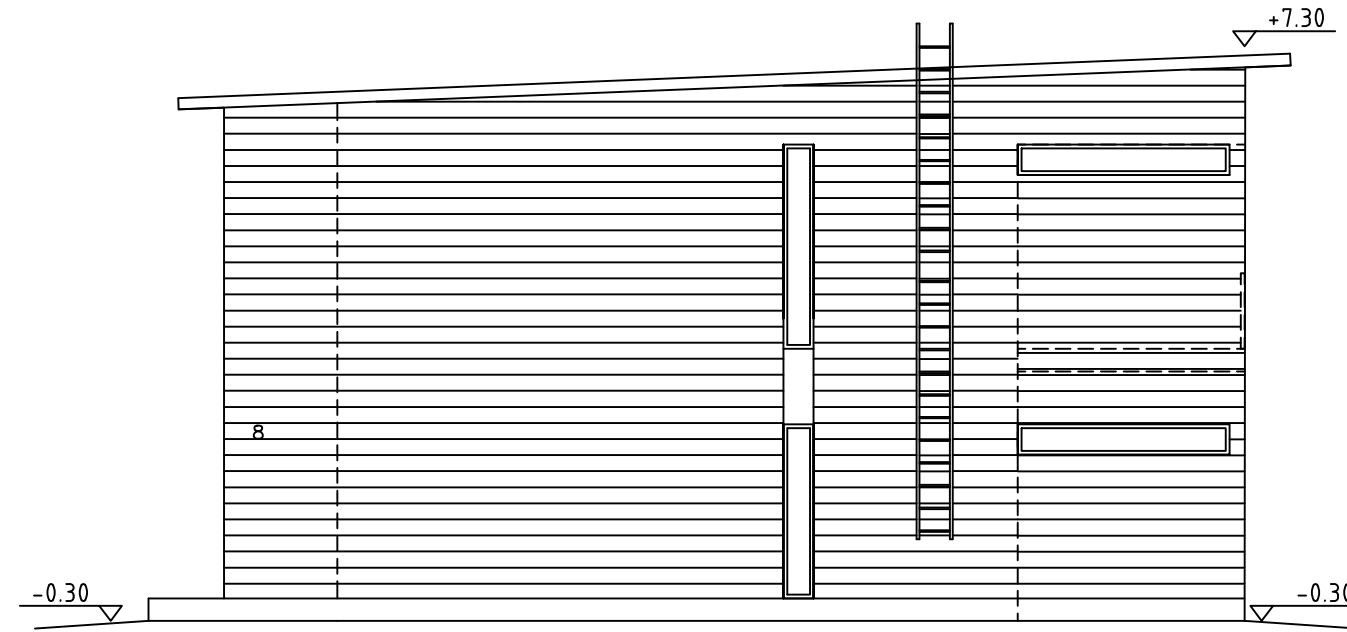


JULKISIVU POHJOISEEN




JULKISIVU ITÄÄN

- 1 HUOPAKATTO, MUSTA
- 2 PELLITYKSET, MUSTA
- 3 RÄYSTÄSLAUDAT, MUSTA
- 4 BETONI, HARMAA
- 5 IKKUNANPUITTEET JA OVET, MUSTA
- 6 TERASSIRAKENTEET, SIPERIÄN LEHTIKUUSI
- 7 KAPEA VAAKAPANEELI, MUSTA
- 8 LEVEÄ VAAKAPANEELI, LUONNONVALKOINEN

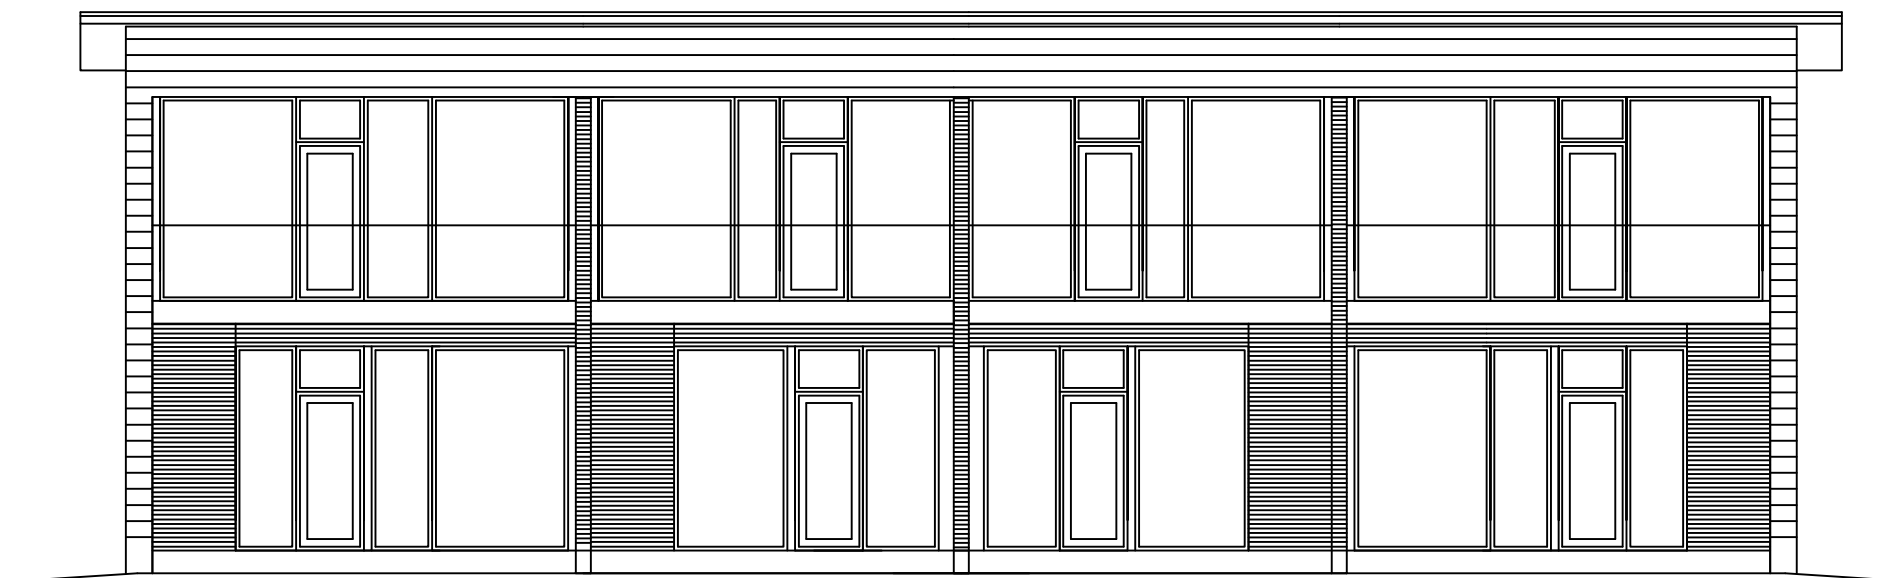

JULKISIVU ETELÄÄN

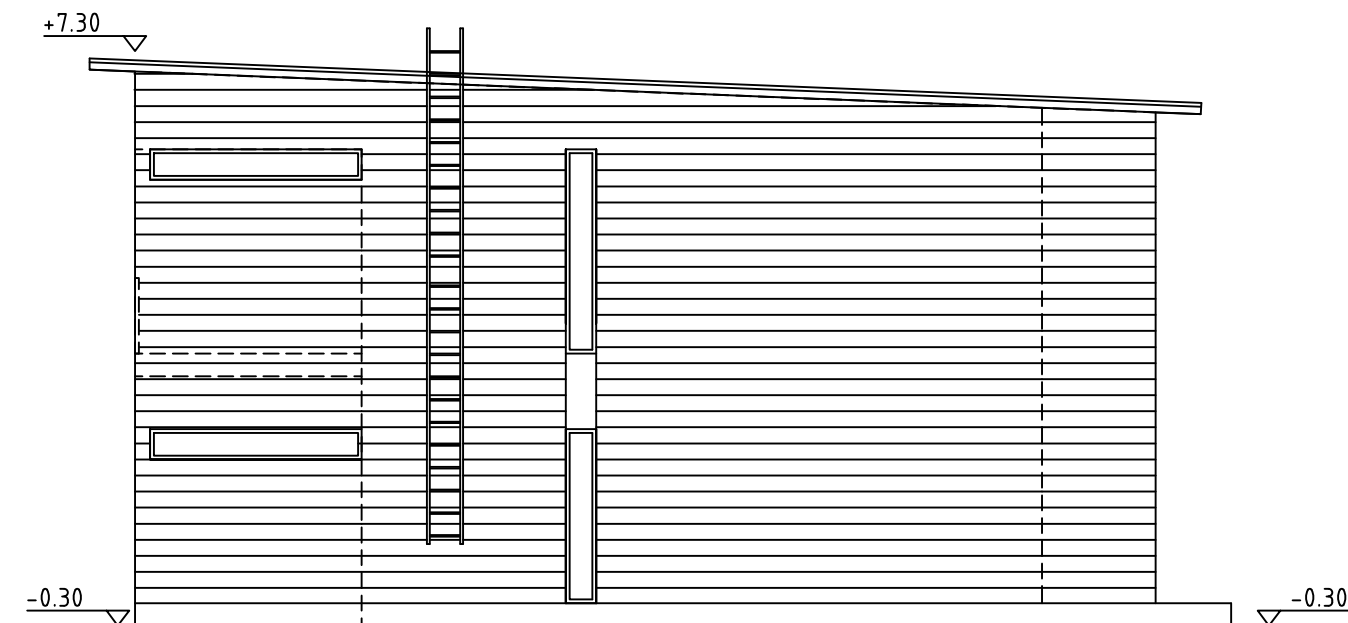

JULKISIVU LÄNTEEN

Muutos	Paivays	Muutostoimenpide	
K.osa/Kyla	Kortteli/Tila	Tontti/Rno	Viranomaisten merkintöjä
6	45068	1	
Rakennustoimenpide	Piirustuslaji	Juoks.nro	
UUDISRAKENNUS	PÄÄPIIRUSTUS	5(6)	
Rakennuskohteen nimi ja osoite	Piirustuksen sisältö	Mittakaava	
PARITALO SEPPÄLÄ	JULKISIVUT RIVIITALO	1/100	
NENÄRENGAS			
LIETO			
	Piirustusnro	Tyon nro	Paivays
			Muutos
BELLARC OY	RA: NINA HELIN	ARK	
0400-706375 ALOSTENKATU 9 A 4 21100 NAANTALI	<i>Nina Helin</i>		
	5		12.07.2019