


POHJA/ 1. KERROS
 KERROSALA 197 m²
 KERROSALA (seinä 250 mm) 190 m²
 HUONEISTOALA 170 m²

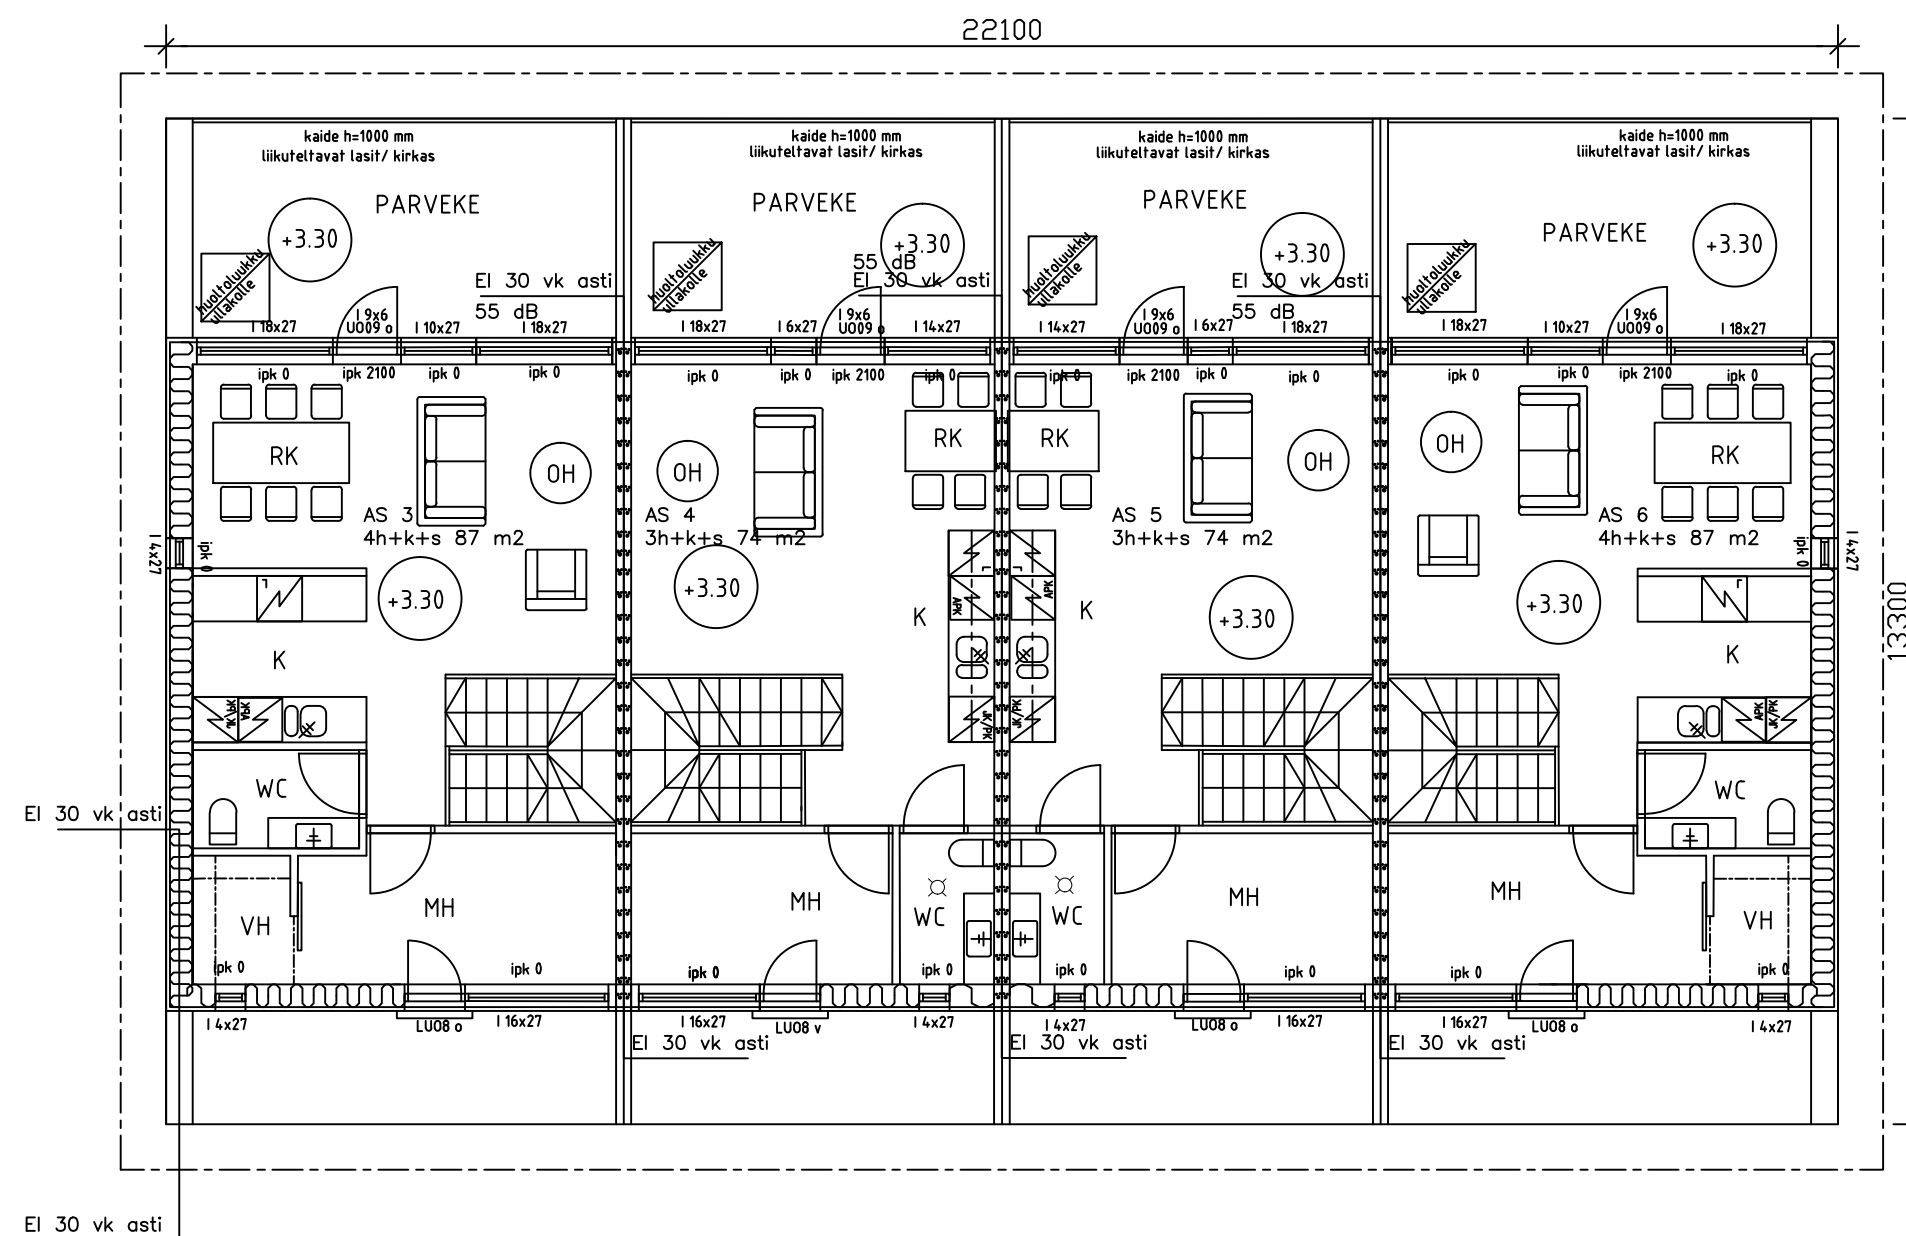

POHJA/ 2. KERROS
 KERROSALA 177 m²
 KERROSALA (seinä 250 mm) 170 m²
 HUONEISTOALA 150 m²

Muutos	Paivays	Tontti/Rno	Muutostoimenpide
K.osa/Kyla	Kortteli/Tila		Viranomaisten merkintöjä
6	45068	1	
Rakennustoimenpide	Piirustuslaji	Juoks.nro	
UUDISRAKENNUS	PÄÄPIIRUSTUS	3(6)	
Rakennuskohteen nimi ja osoite	Piirustuksen sisältö	Mittakaava	
PARITALO SEPPÄLÄ	POHJAPIIRROS	1/100	
NENÄRENGAS	RIVITALO		
LIETO			
	Piirustusnro	Tyon nro	Paivays
			Muutos
BELLARC OY	RA NINA HELIN	ARK	3
0400-706375 ALOSTENKATU 9 A 4 21100 NAANTALI	<i>Nina Helin</i>		12.07.2019